


L'EAUMNISPRÉSENCE

UN DRAINAGE TERRITORIAL

Le Rhône et ses affluents agissent comme un immense système de drainage territorial. Toutes les parcelles tapissant le bassin versant du Rhône Genevois sont reliées au fleuve par ce système.

Dans la campagne genevoise, ce drainage est nappé principalement par un tissu agricole, caractère important de ce bassin versant. Ce tissu est toutefois mité depuis les années soixante par une nouvelle affectation : les zones industrielles. Ce projet se penche sur le dialogue de ces espaces industriels avec leur environnement. Ainsi que leur rapport à l'eau et leur impact sur ce système de drainage territorial.

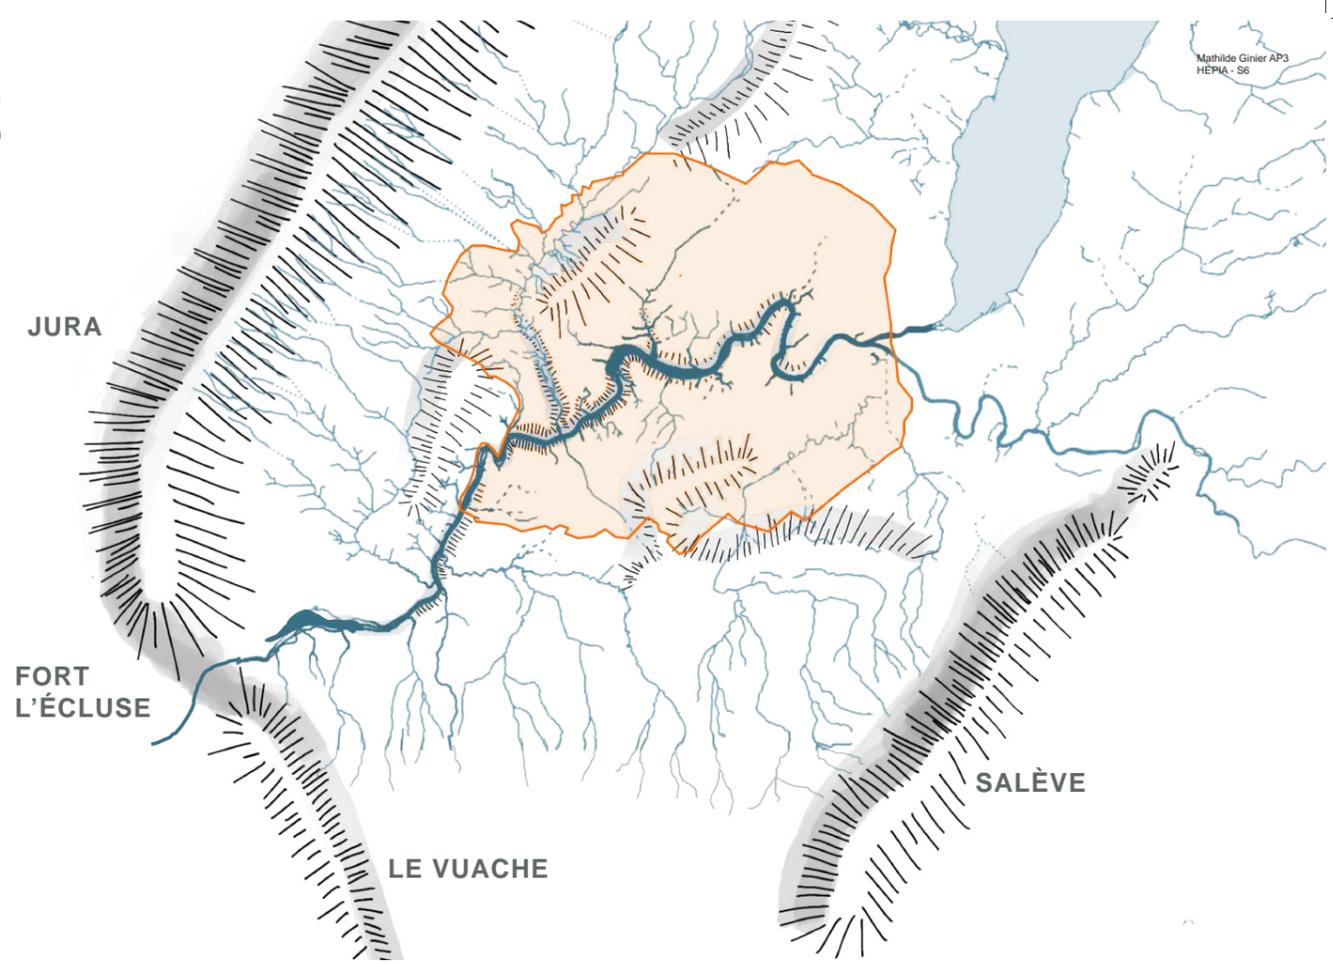



L'EAU DANS SON SOCLE

- Lac Léman
- Rhône
- Territoire étudié




Rigidité des franges

Vue sur la ZIMEYSA depuis Bourdigny

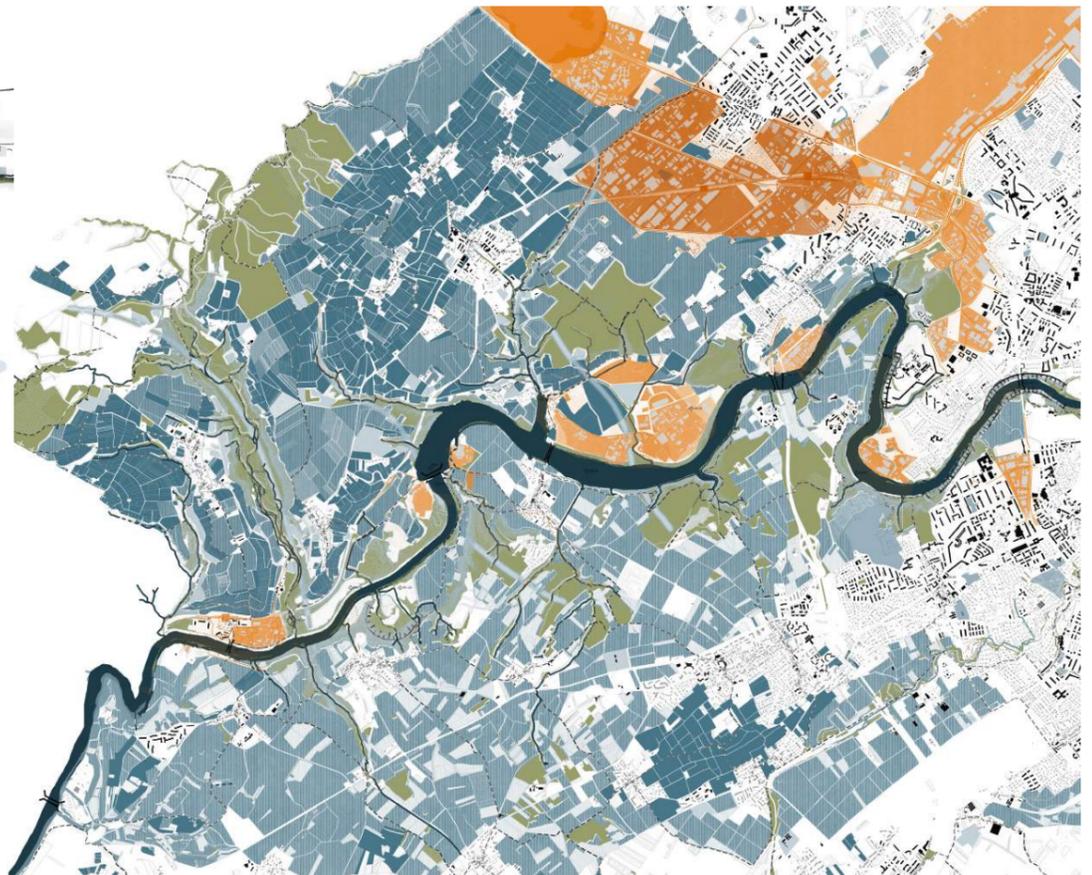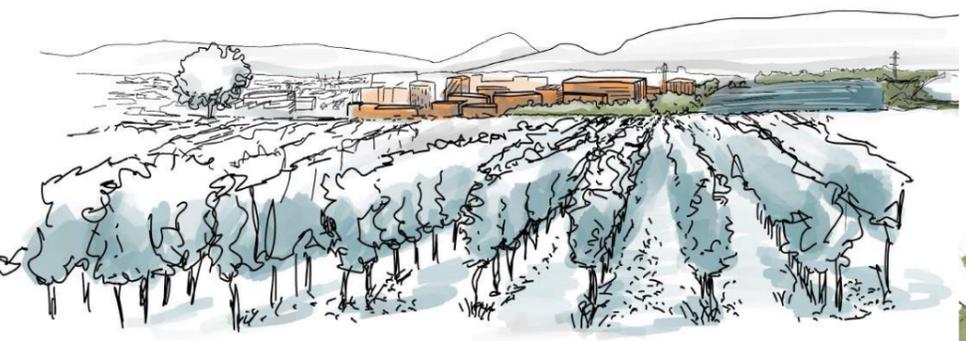

ENTRE PRODUCTION AGRICOLE ET INDUSTRIELLE

- Tracé du Rhône
- Tissu agricole
- Mitage des zones industrielles

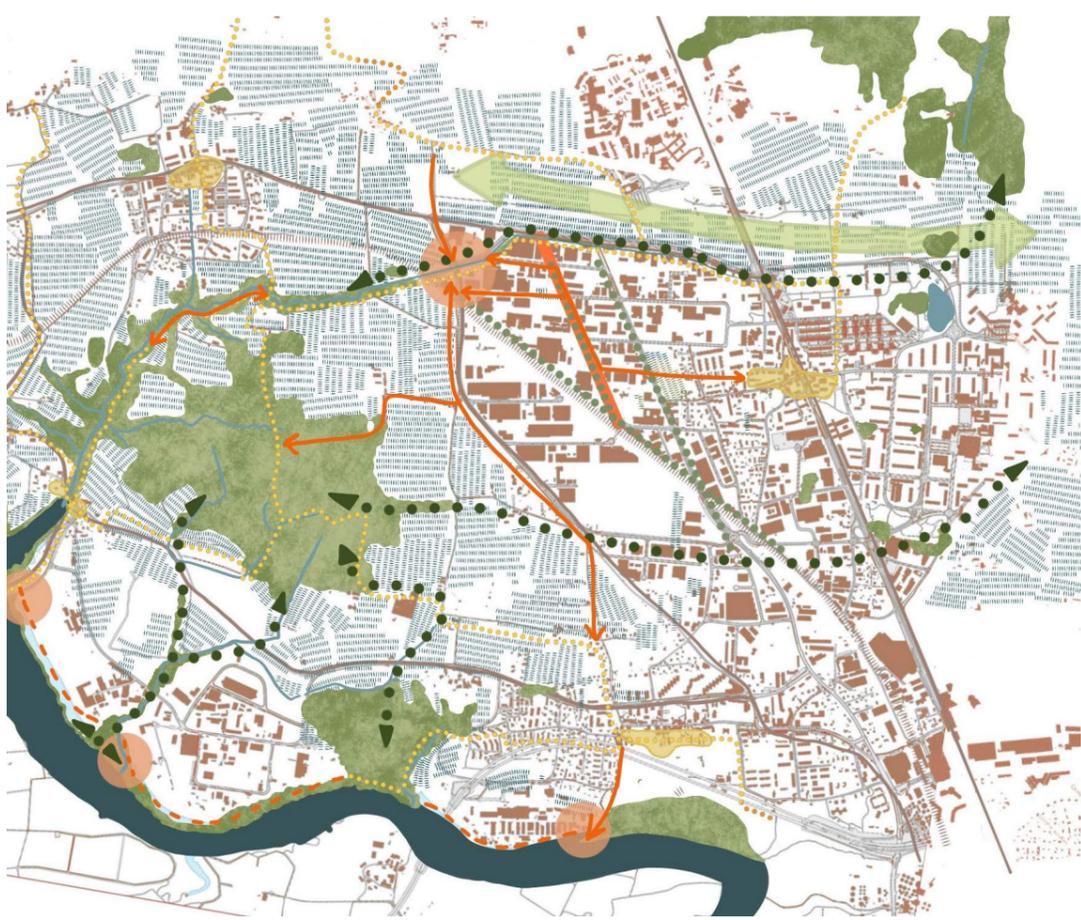


Percée visuelle

Vue sur Bourdigny et le Jura, depuis la ZIMEYSA




ET JUSQU'AU RHÔNE

- Bois
- Terrain agricole
- Corridors écologiques principaux
- Corridors écologiques secondaires
- Cœur villageois
- Point d'accroche
- Parcours piétons existants
- Parcours piétons proposés

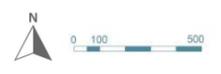


L'EAUMNISPRÉSENCE

UNE BRÈCHE DANS L'IMPERMÉABILITÉ INDUSTRIELLE

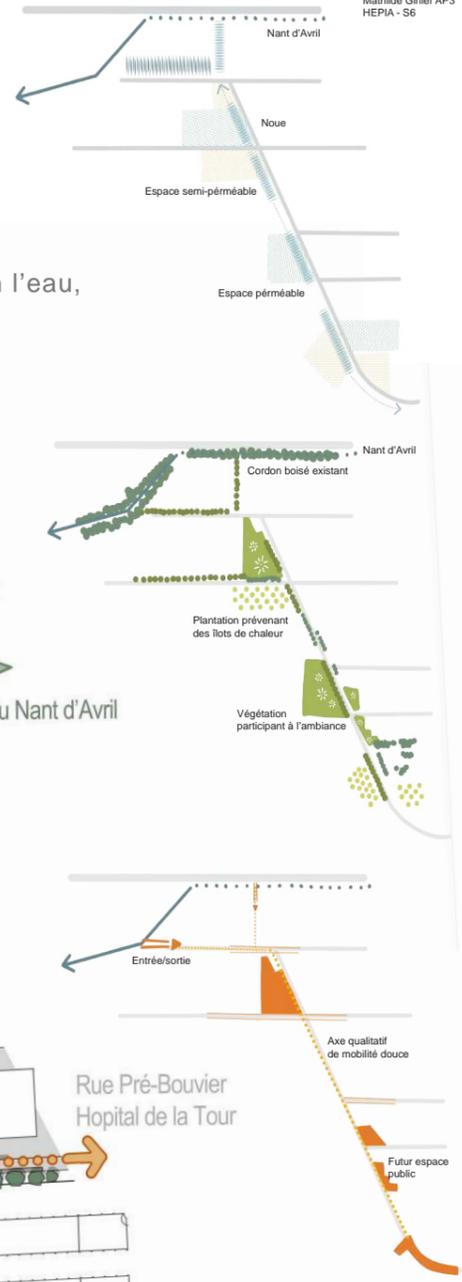


TRIPLE MAILLAGE

Définir la spatialité selon l'eau, la végétation et l'usage

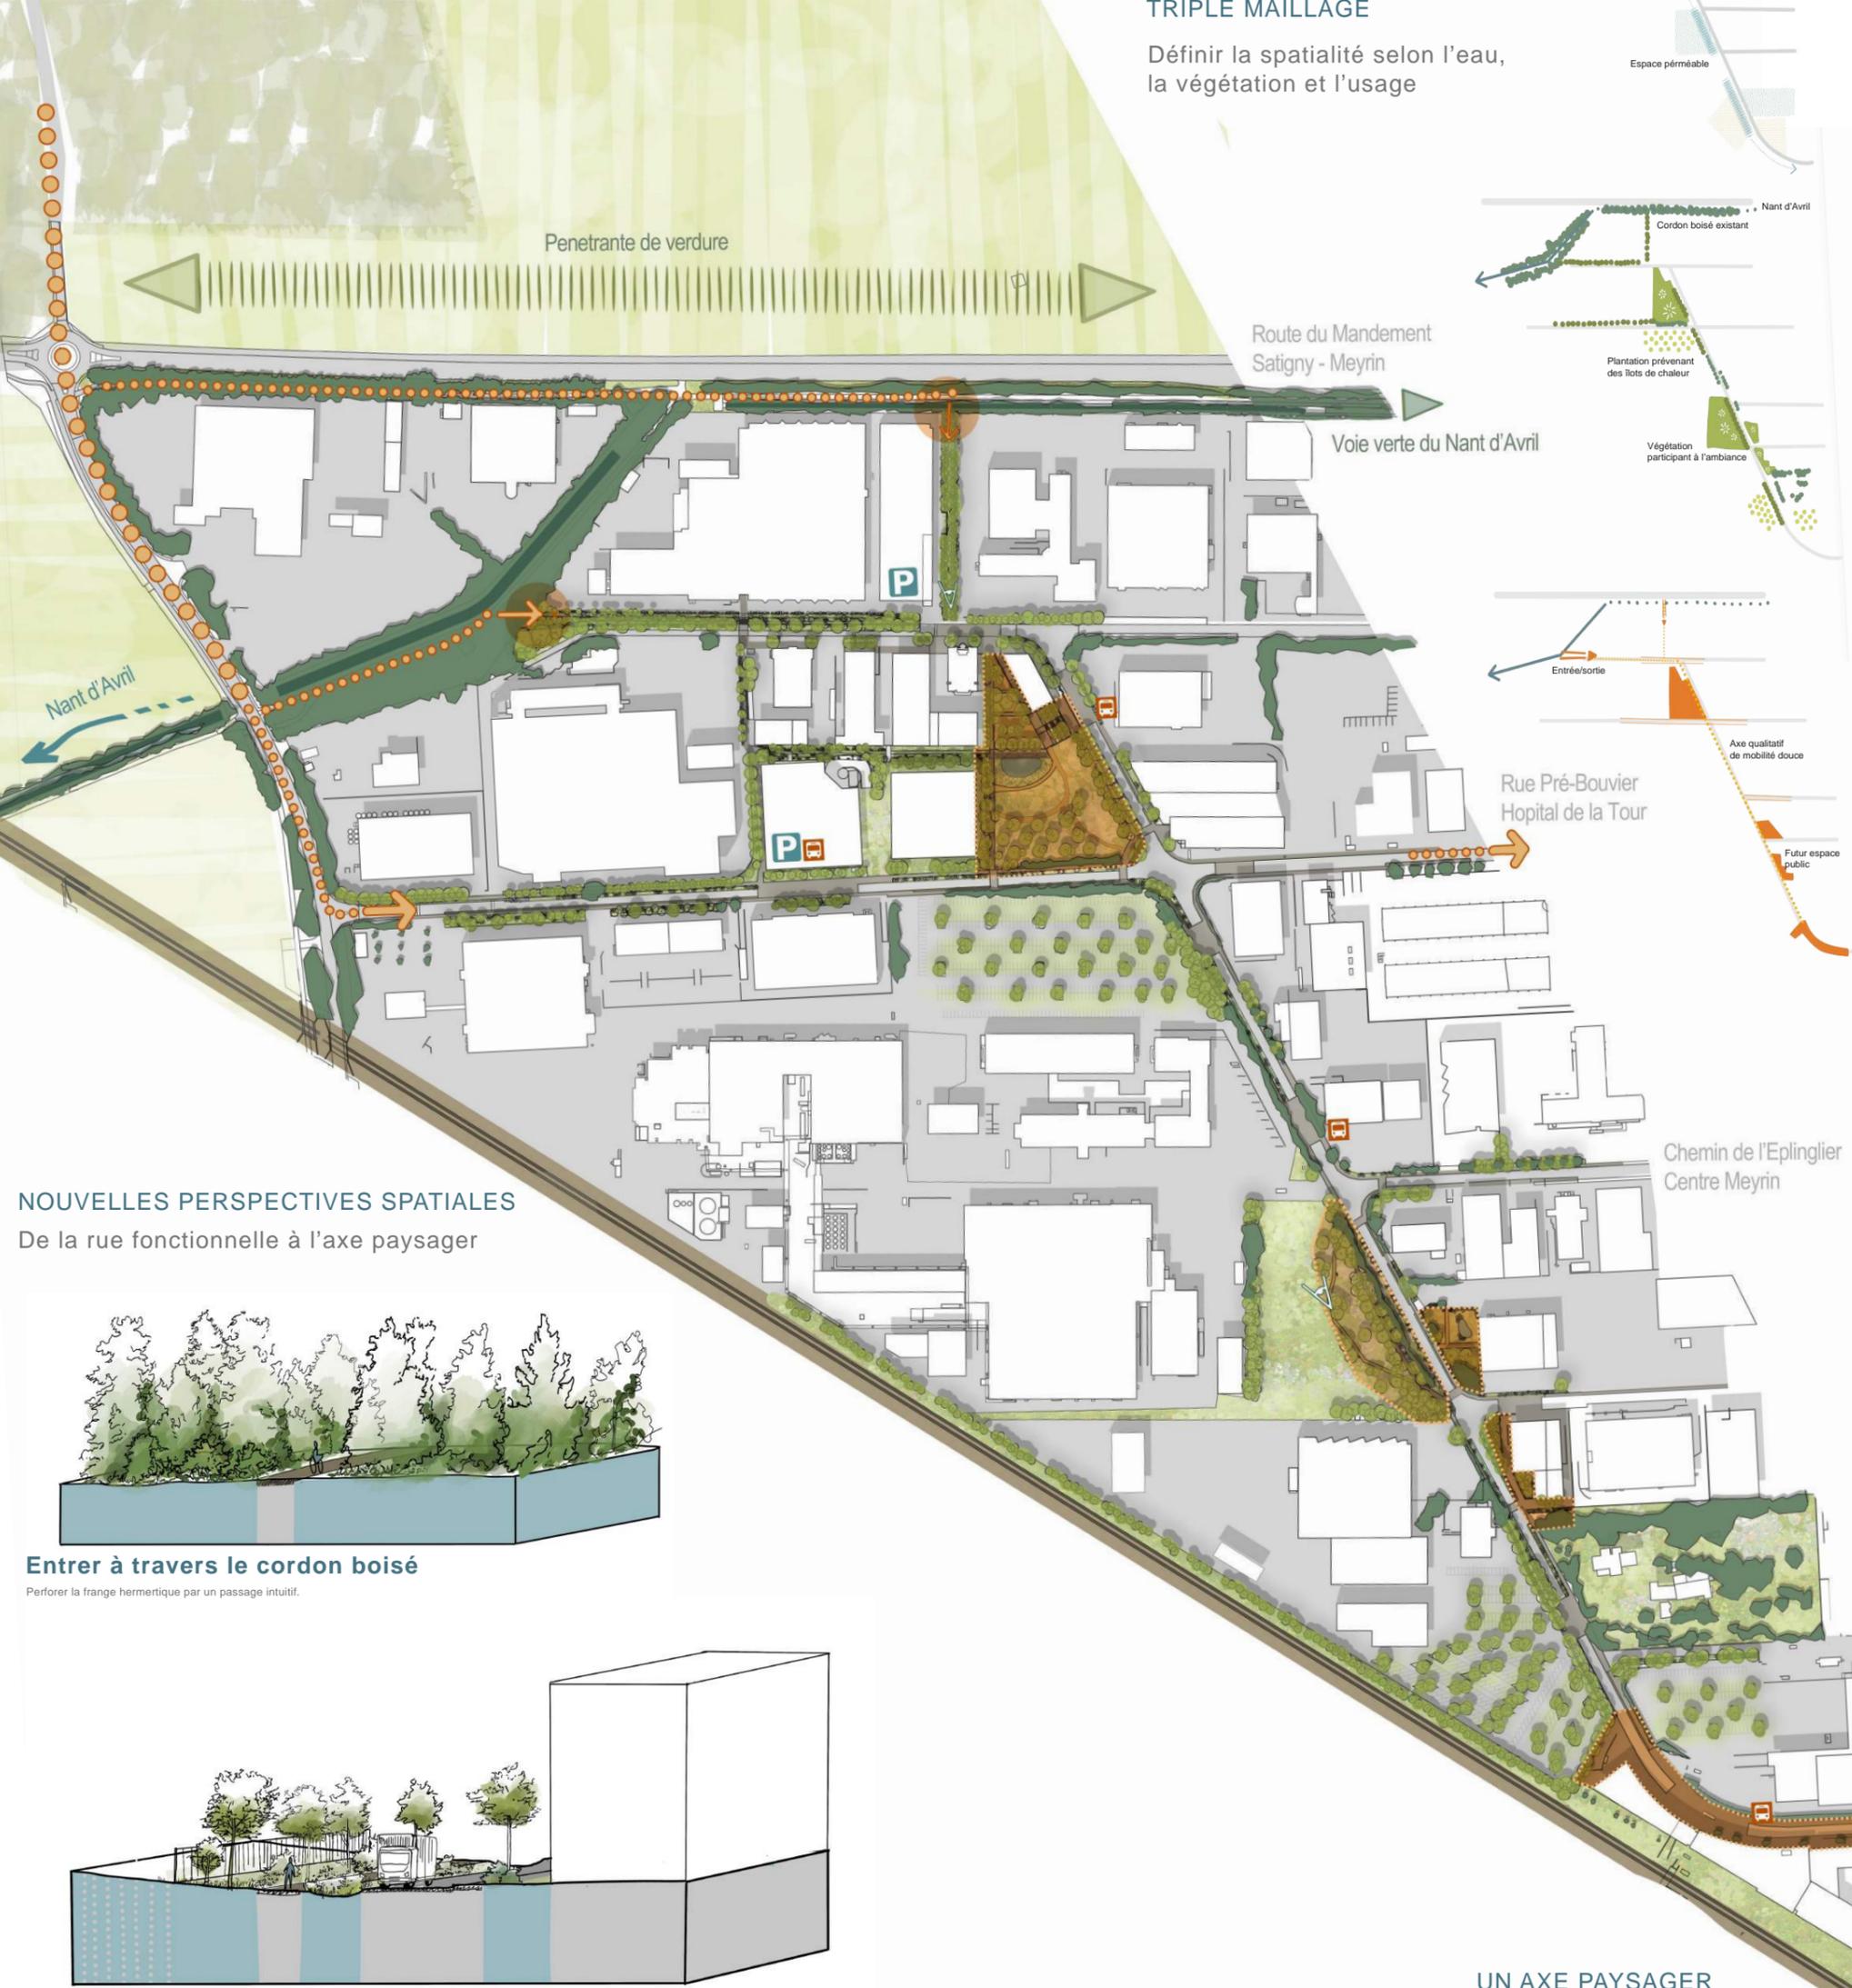


NOUVELLES PERSPECTIVES SPATIALES

De la rue fonctionnelle à l'axe paysager

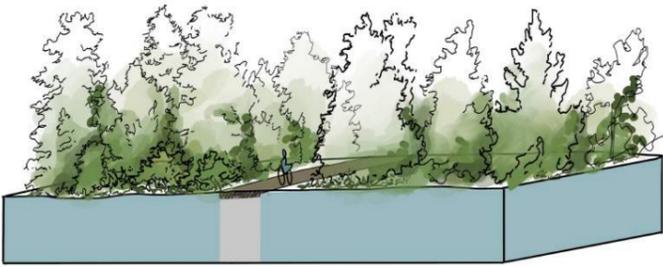

Entrer à travers le cordon boisé

Perforer la frange hermetique par un passage intuitif.

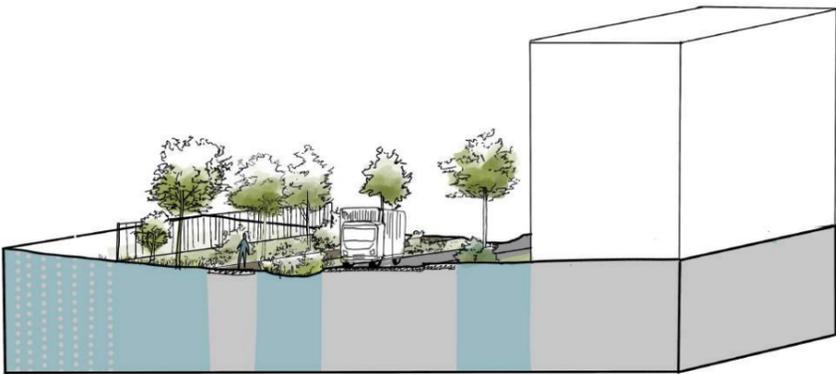

Repousser les limites spatiales

Repenser la place des barrières le long de la rue pour faire déborder l'espace public.



Développer les espaces ouverts

Voir chaque parcelle ouverte comme une opportunités à repenser l'espace.

UN AXE PAYSAGER


Repenser l'organisation de la rue

Cette image directrice propose d'affirmer les débordements de l'espace public dans les parcelles FTI. La gestion de l'eau et le développement du végétal sont les moyens d'imposer cette nouvelle spatialité.



L'EAUMNISPRÉSENCE

UNE PIÈCE URBANO-INDUSTRIELLE

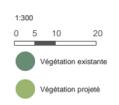


Le projet se façonne dans la continuité des réflexions apportées par l'image directrice de la rue. Il repense l'espace public à travers l'eau, le sol et la végétation.

Le projet propose de créer de nouvelles ambiances dans la zone et d'établir des connexions entre les espaces fonctionnels existants et les futurs lieux de pose. Les espaces de détente sont dessinés par les opportunités amenées par la nouvelle gestion de l'eau.


Finalement, le projet renforce une dimension trop effacée dans la zone industrielle: le social. Ainsi, les espaces de détente seront aussi des lieux de rencontres et des centralités pour les ouvriers de la zone.



L'EAU ET LE VÉGÉTAL COMME COUTURE

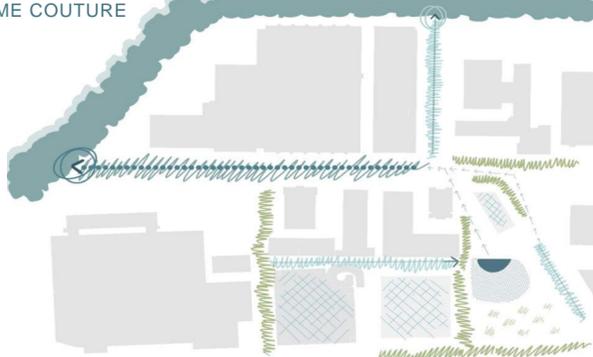

LES NOUVEAUX USAGES

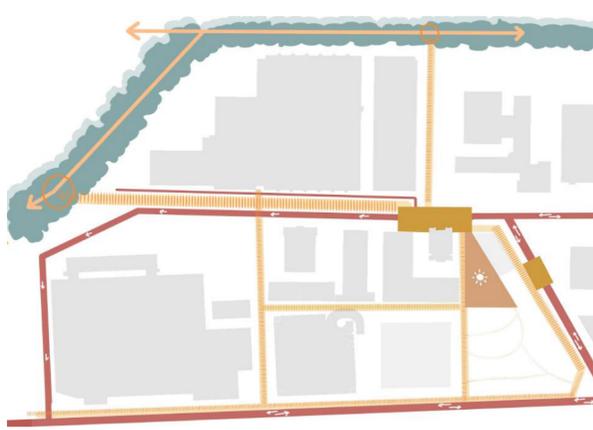

L'EAUMNISPRÉSENCE

QUAND L'EAU FAÇONNE L'ESPACE

LE BIEF

Une gestion des eaux à ciel ouvert


1:50
0 1 2



Situation des vues et coupes

DES MARQUEURS DE SAISONS

Une animation végétale toute l'année

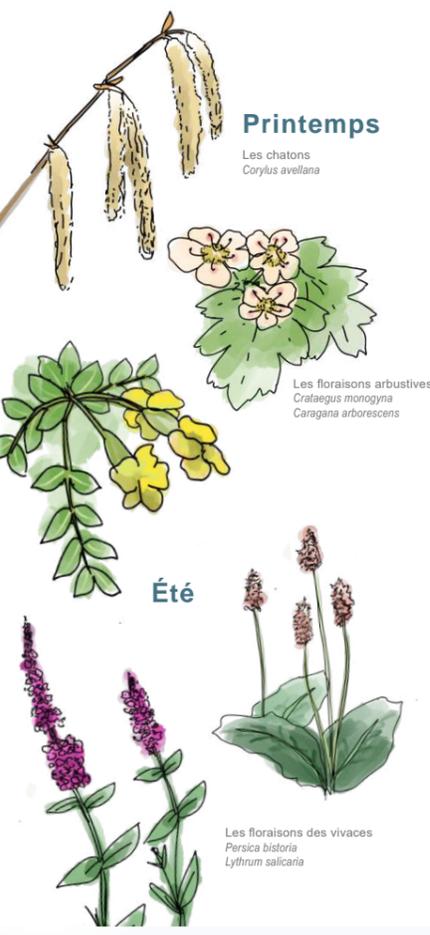


Printemps
Les chatons
Corylus avellana

Les floraisons arbustives
Crataegus monogyna
Caragana arborescens

Été

Les floraisons des vivaces
Persica bitoria
Lythrum salicaria

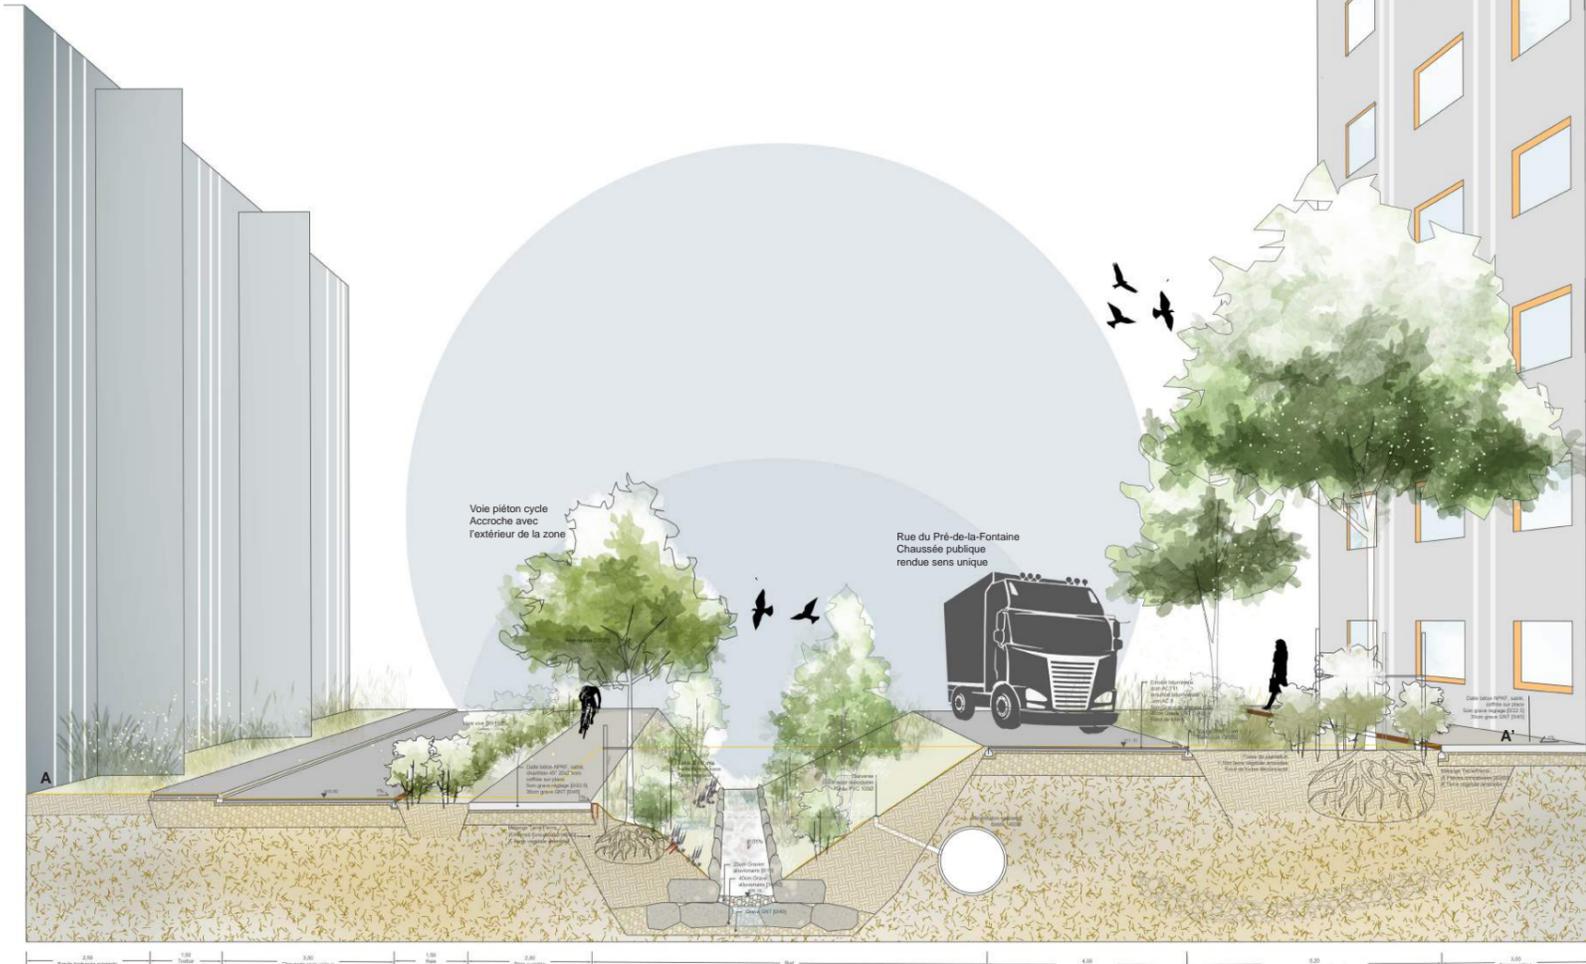

0 200 400 600 800 1000 1200 1400 1600 1800 2000



PRINTEMPS

ÉTÉ

AUTOMNE

HIVER

DE LA PRAIRIE ARBORÉE...

Succession des espaces...

1:100
0 1 2



RUE PRÉ-BOUVIER

PRAIRIE ARBORÉE

L'ÉTANG PLUVIAL


L'EAUMNISPRÉSENCE

ACCEUIL DES PLUIES


LES PAYSAGES DES PLUIES

L'étang selon les temps de retour



Q0

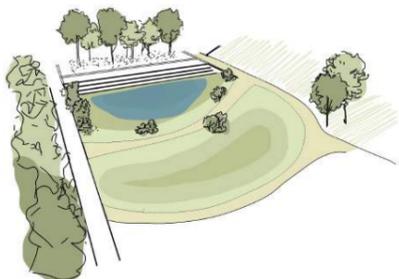

Q5

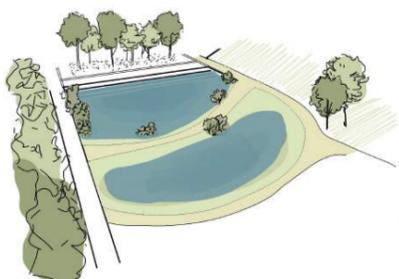

Q30

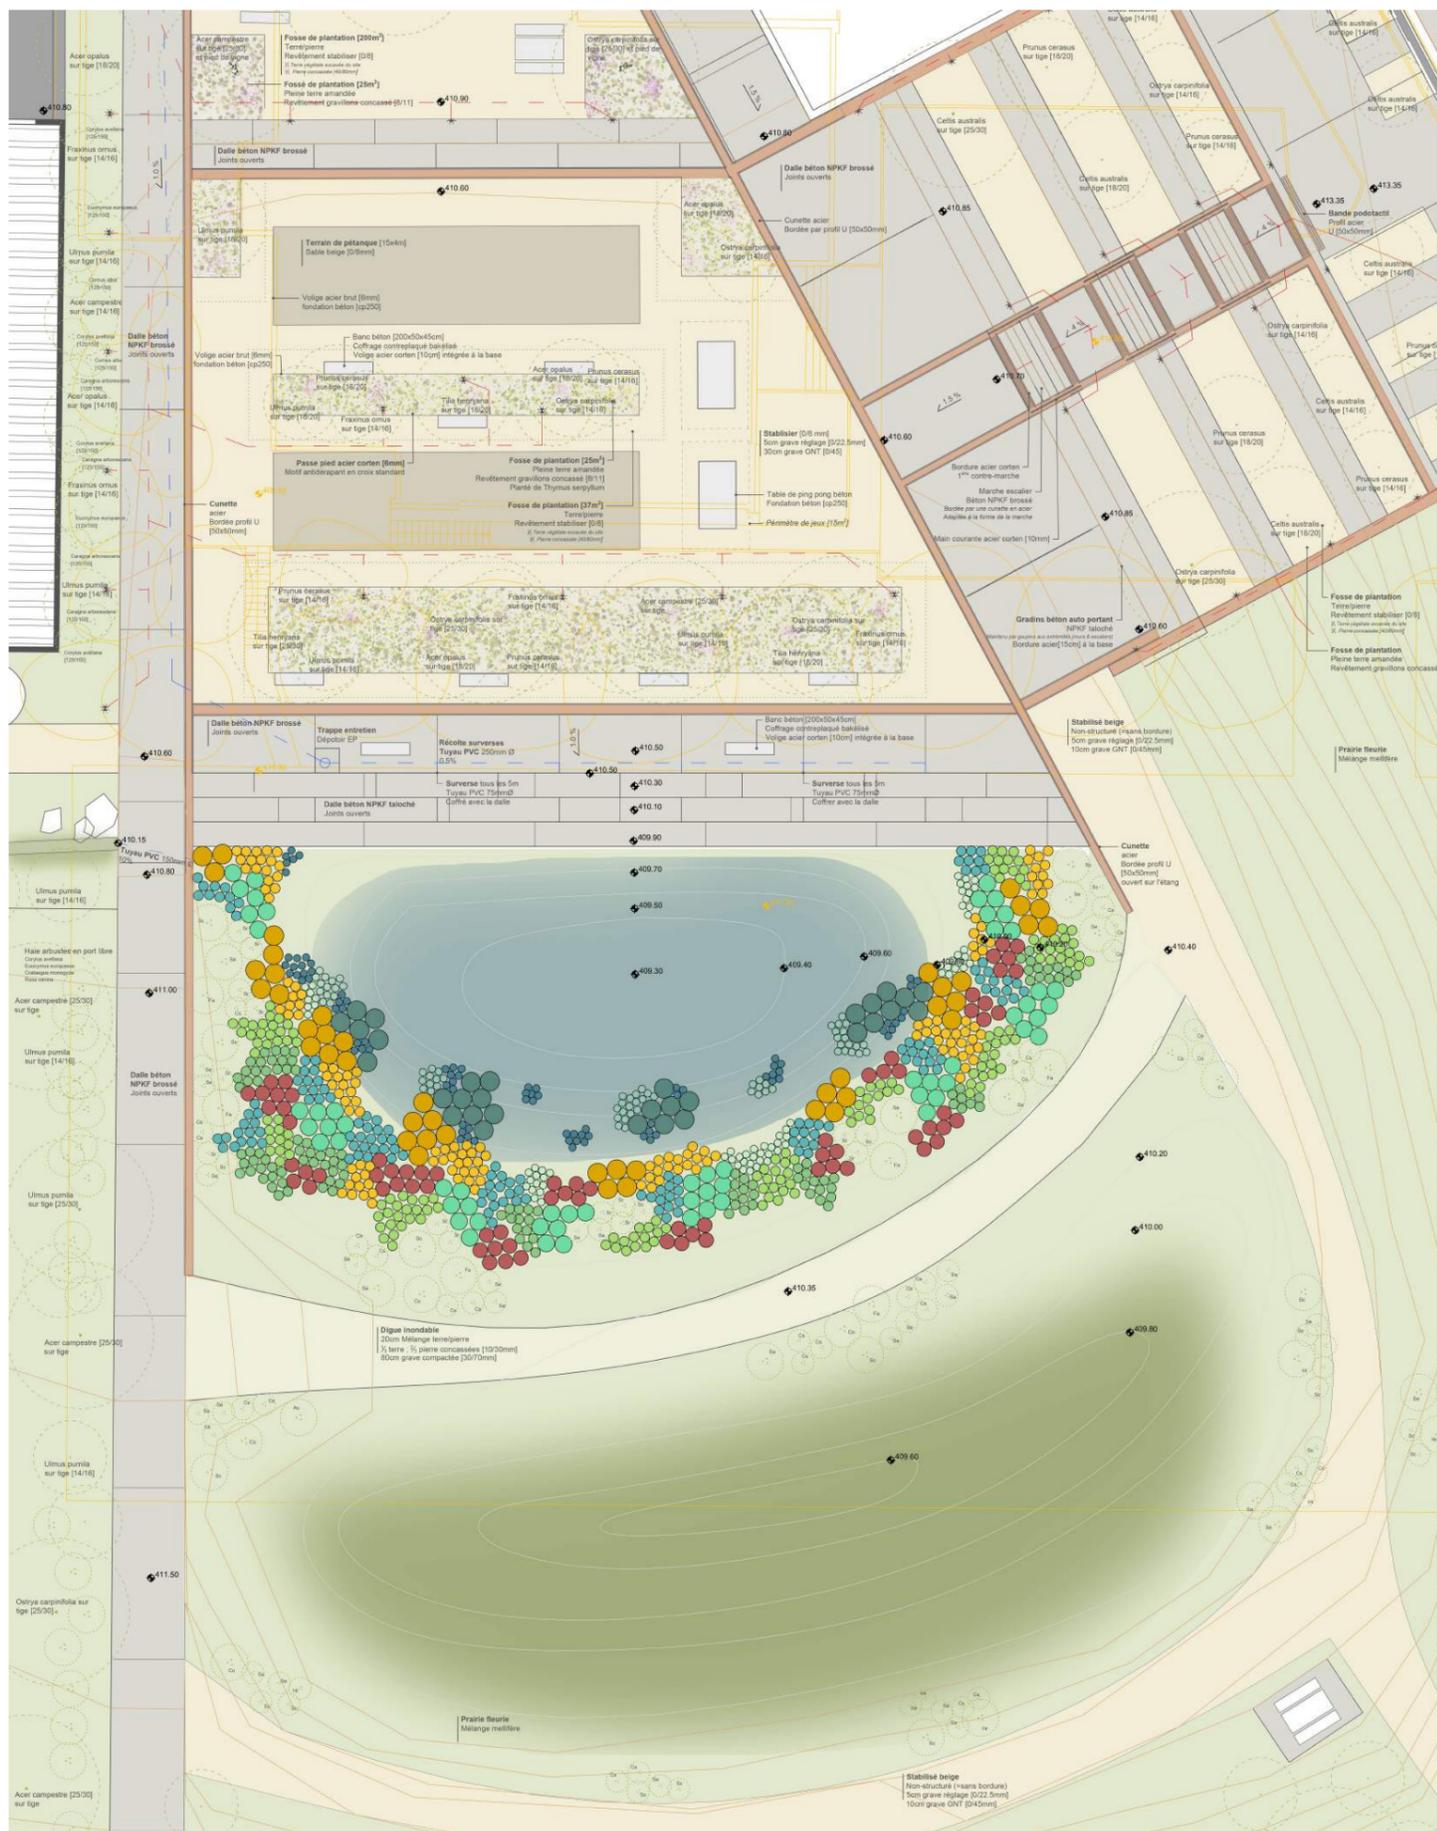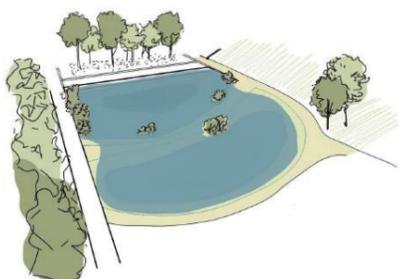

DIALOGUE ENTRE PLACE ET ETANG

Plan de sol



... À LA PLACE DES ATELIERS

... et des usages

